


附圖：

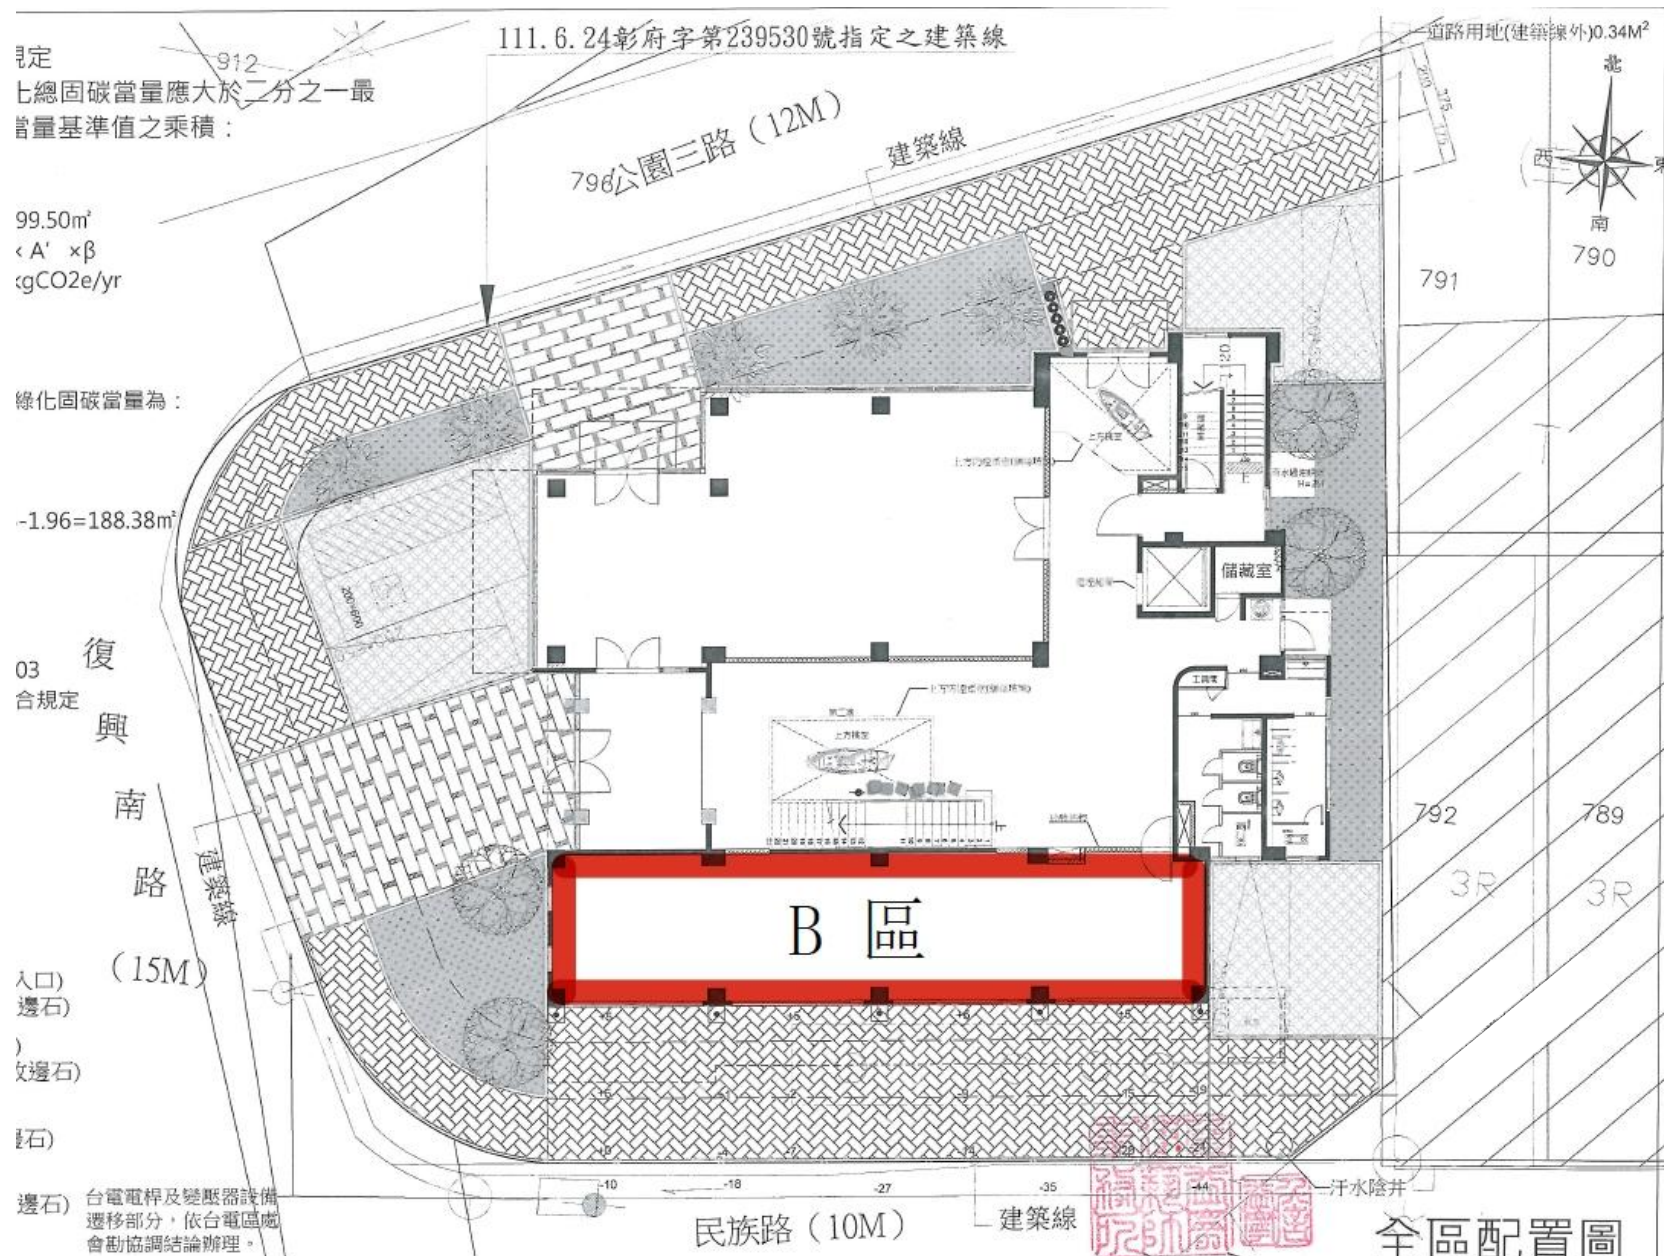

工程名稱	鹿港鎮文物館及展示空間新建工程	設計繪圖	詹益寧建築師事務所 李海庭 林勝光 鄧建祥	單位	CM	日期	圖號	張號
圖名	全區配置圖	核對	詹益寧	比例		檔案編號	4 A1	5 138