


本工程圖說及規範之說明，為相符採購法及公平交易法，及避免獨家、獨占、壟斷.....等情形，承包商可另提符合相關法規規定及符合功能性、安全性之規範，先經營造商專任技師切結後，再送監造單位審查及業主核定後施工。

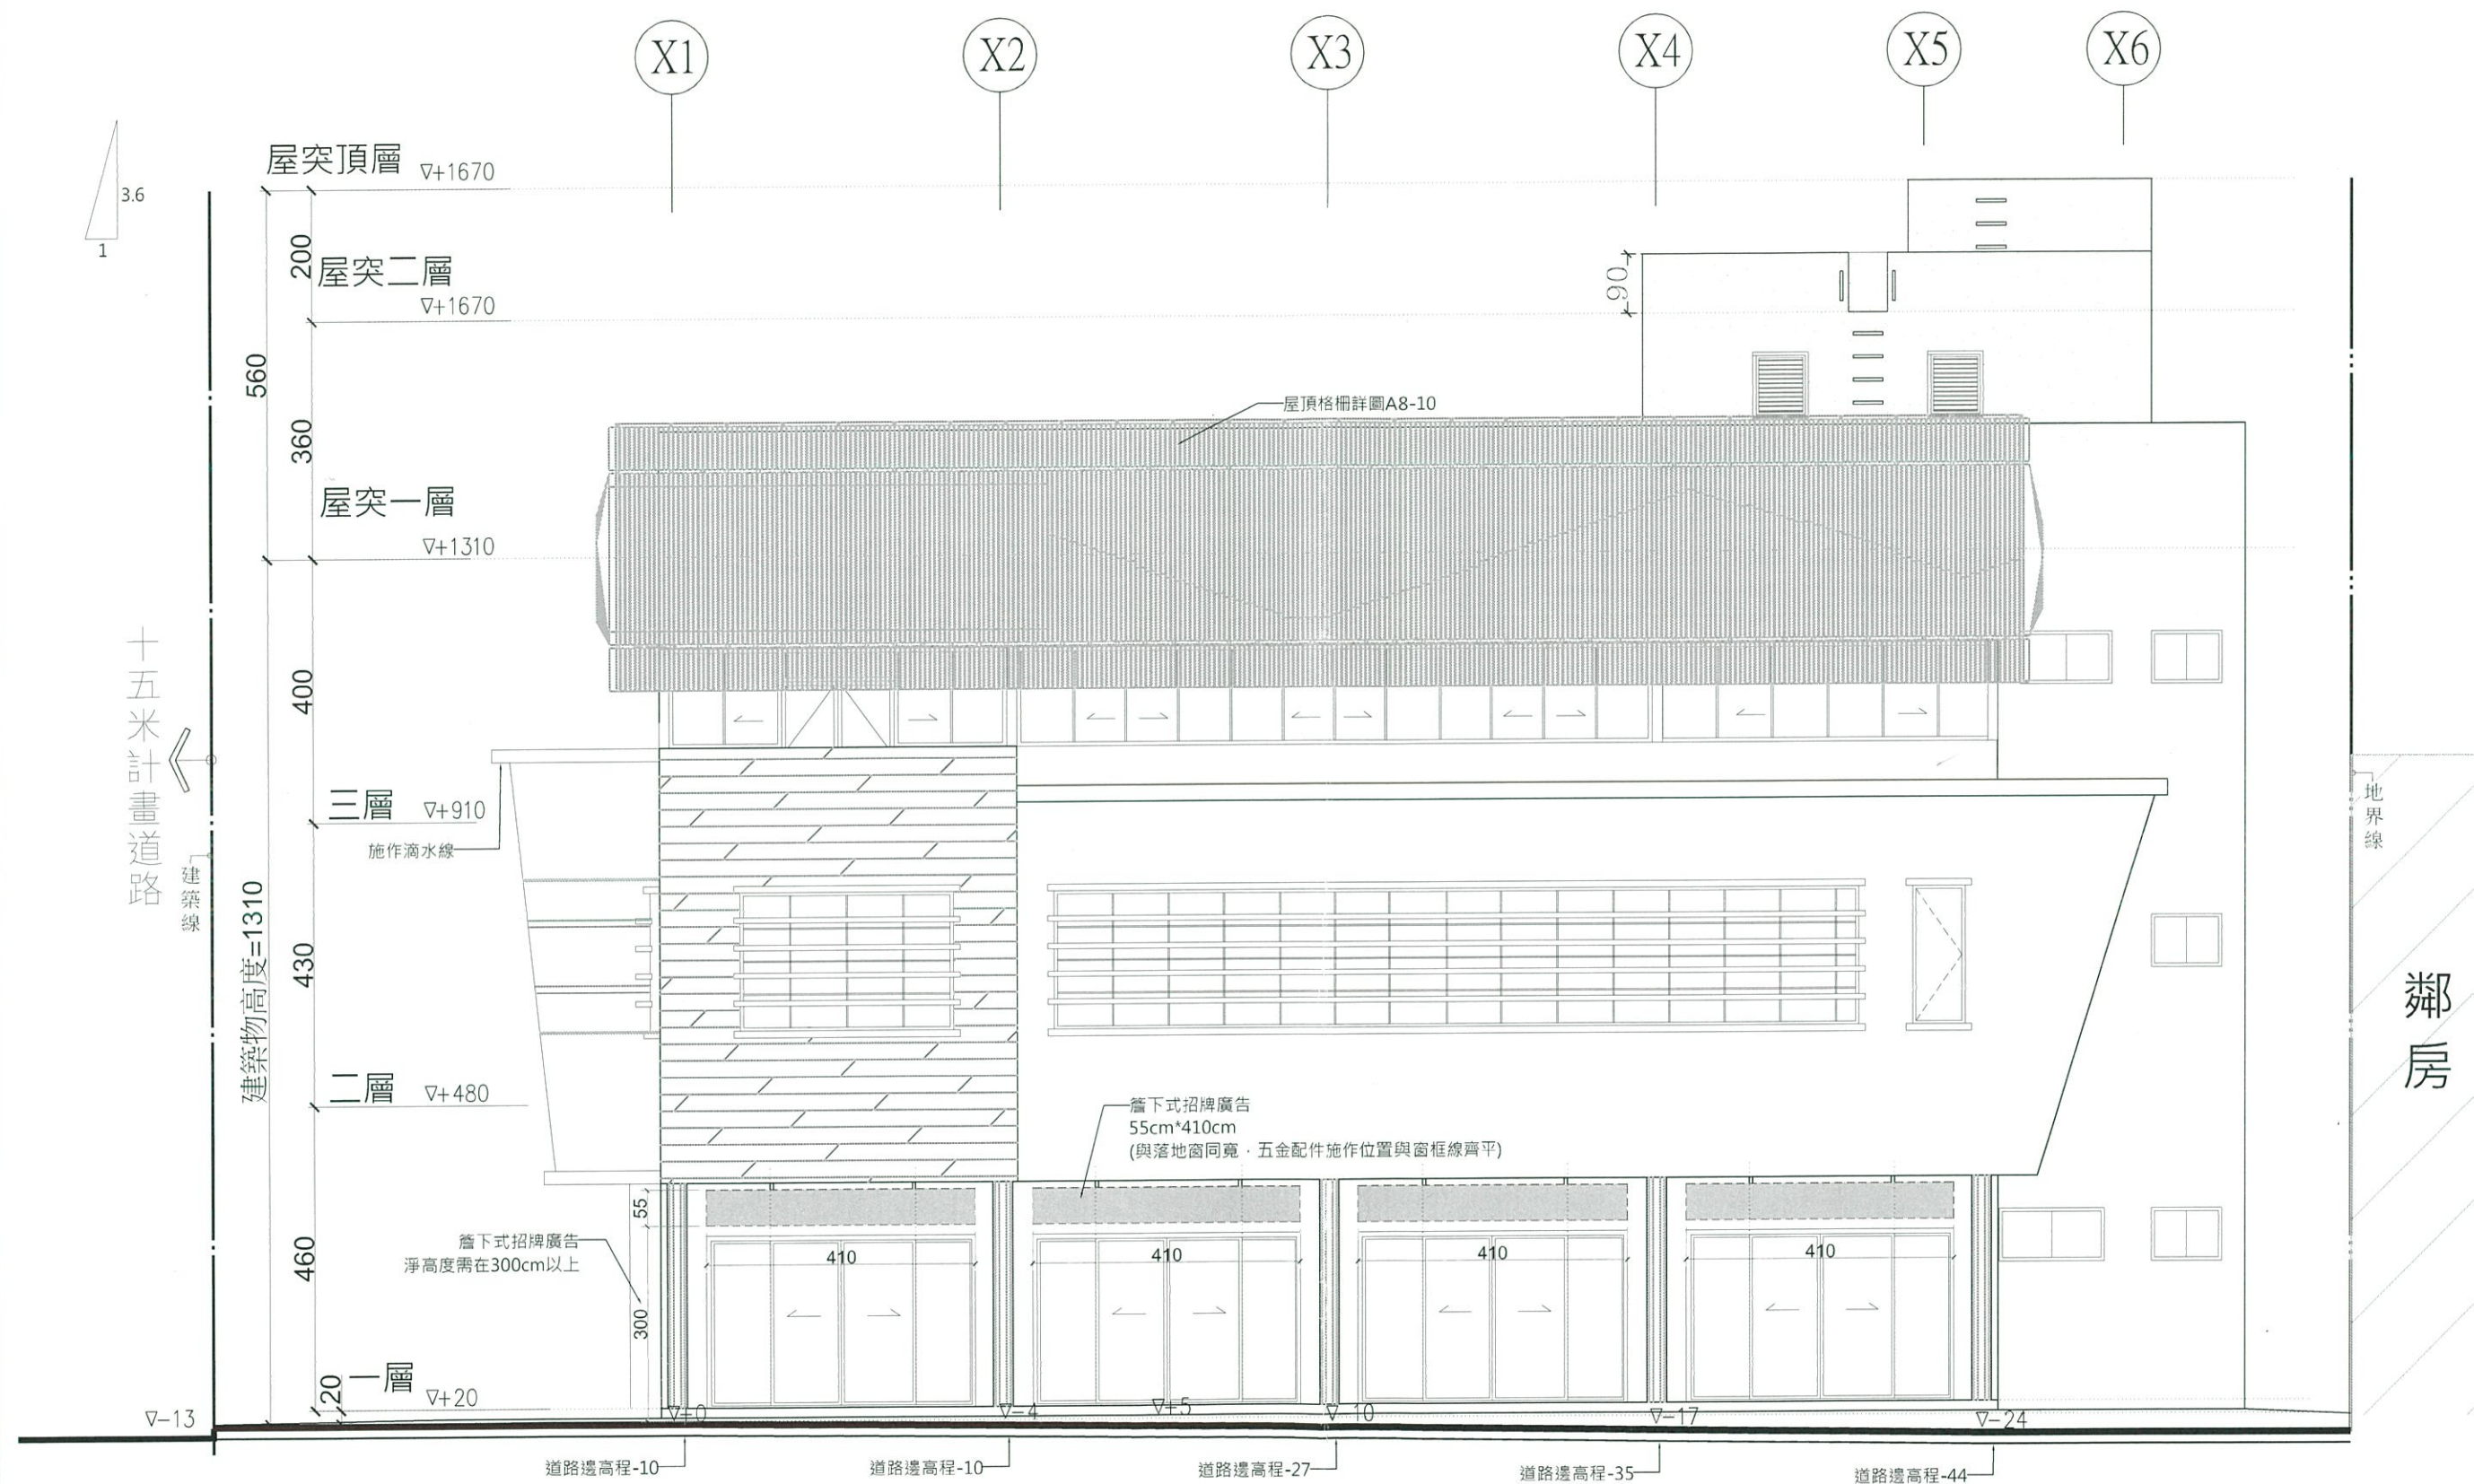


南向立面圖

SC=1/100(A3) unit:cm

 鹿港鎮公所 LU KANG TOWNSHIP OFFICE	工程名稱	鹿港鎮文物館及展示空間新建工程	設計繪圖	詹益寧建築師事務所 卓佑瑾 林揚能 鄒秉鈞	單位	CM	日期	圖號	張號
	圖名	南向立面圖(招牌計畫)	核對	詹益寧	比例		檔案編號	3 A3	14 138

本工程圖說及規範之說明，為相符採購法及公平交易法，及避免獨家、獨占、壟斷.....等情形，承包商可另提符合相關法規規定及符合功能性、安全性之規範，先經營造商專任技師切結後，再送監造單位審查及業主核定後施工。

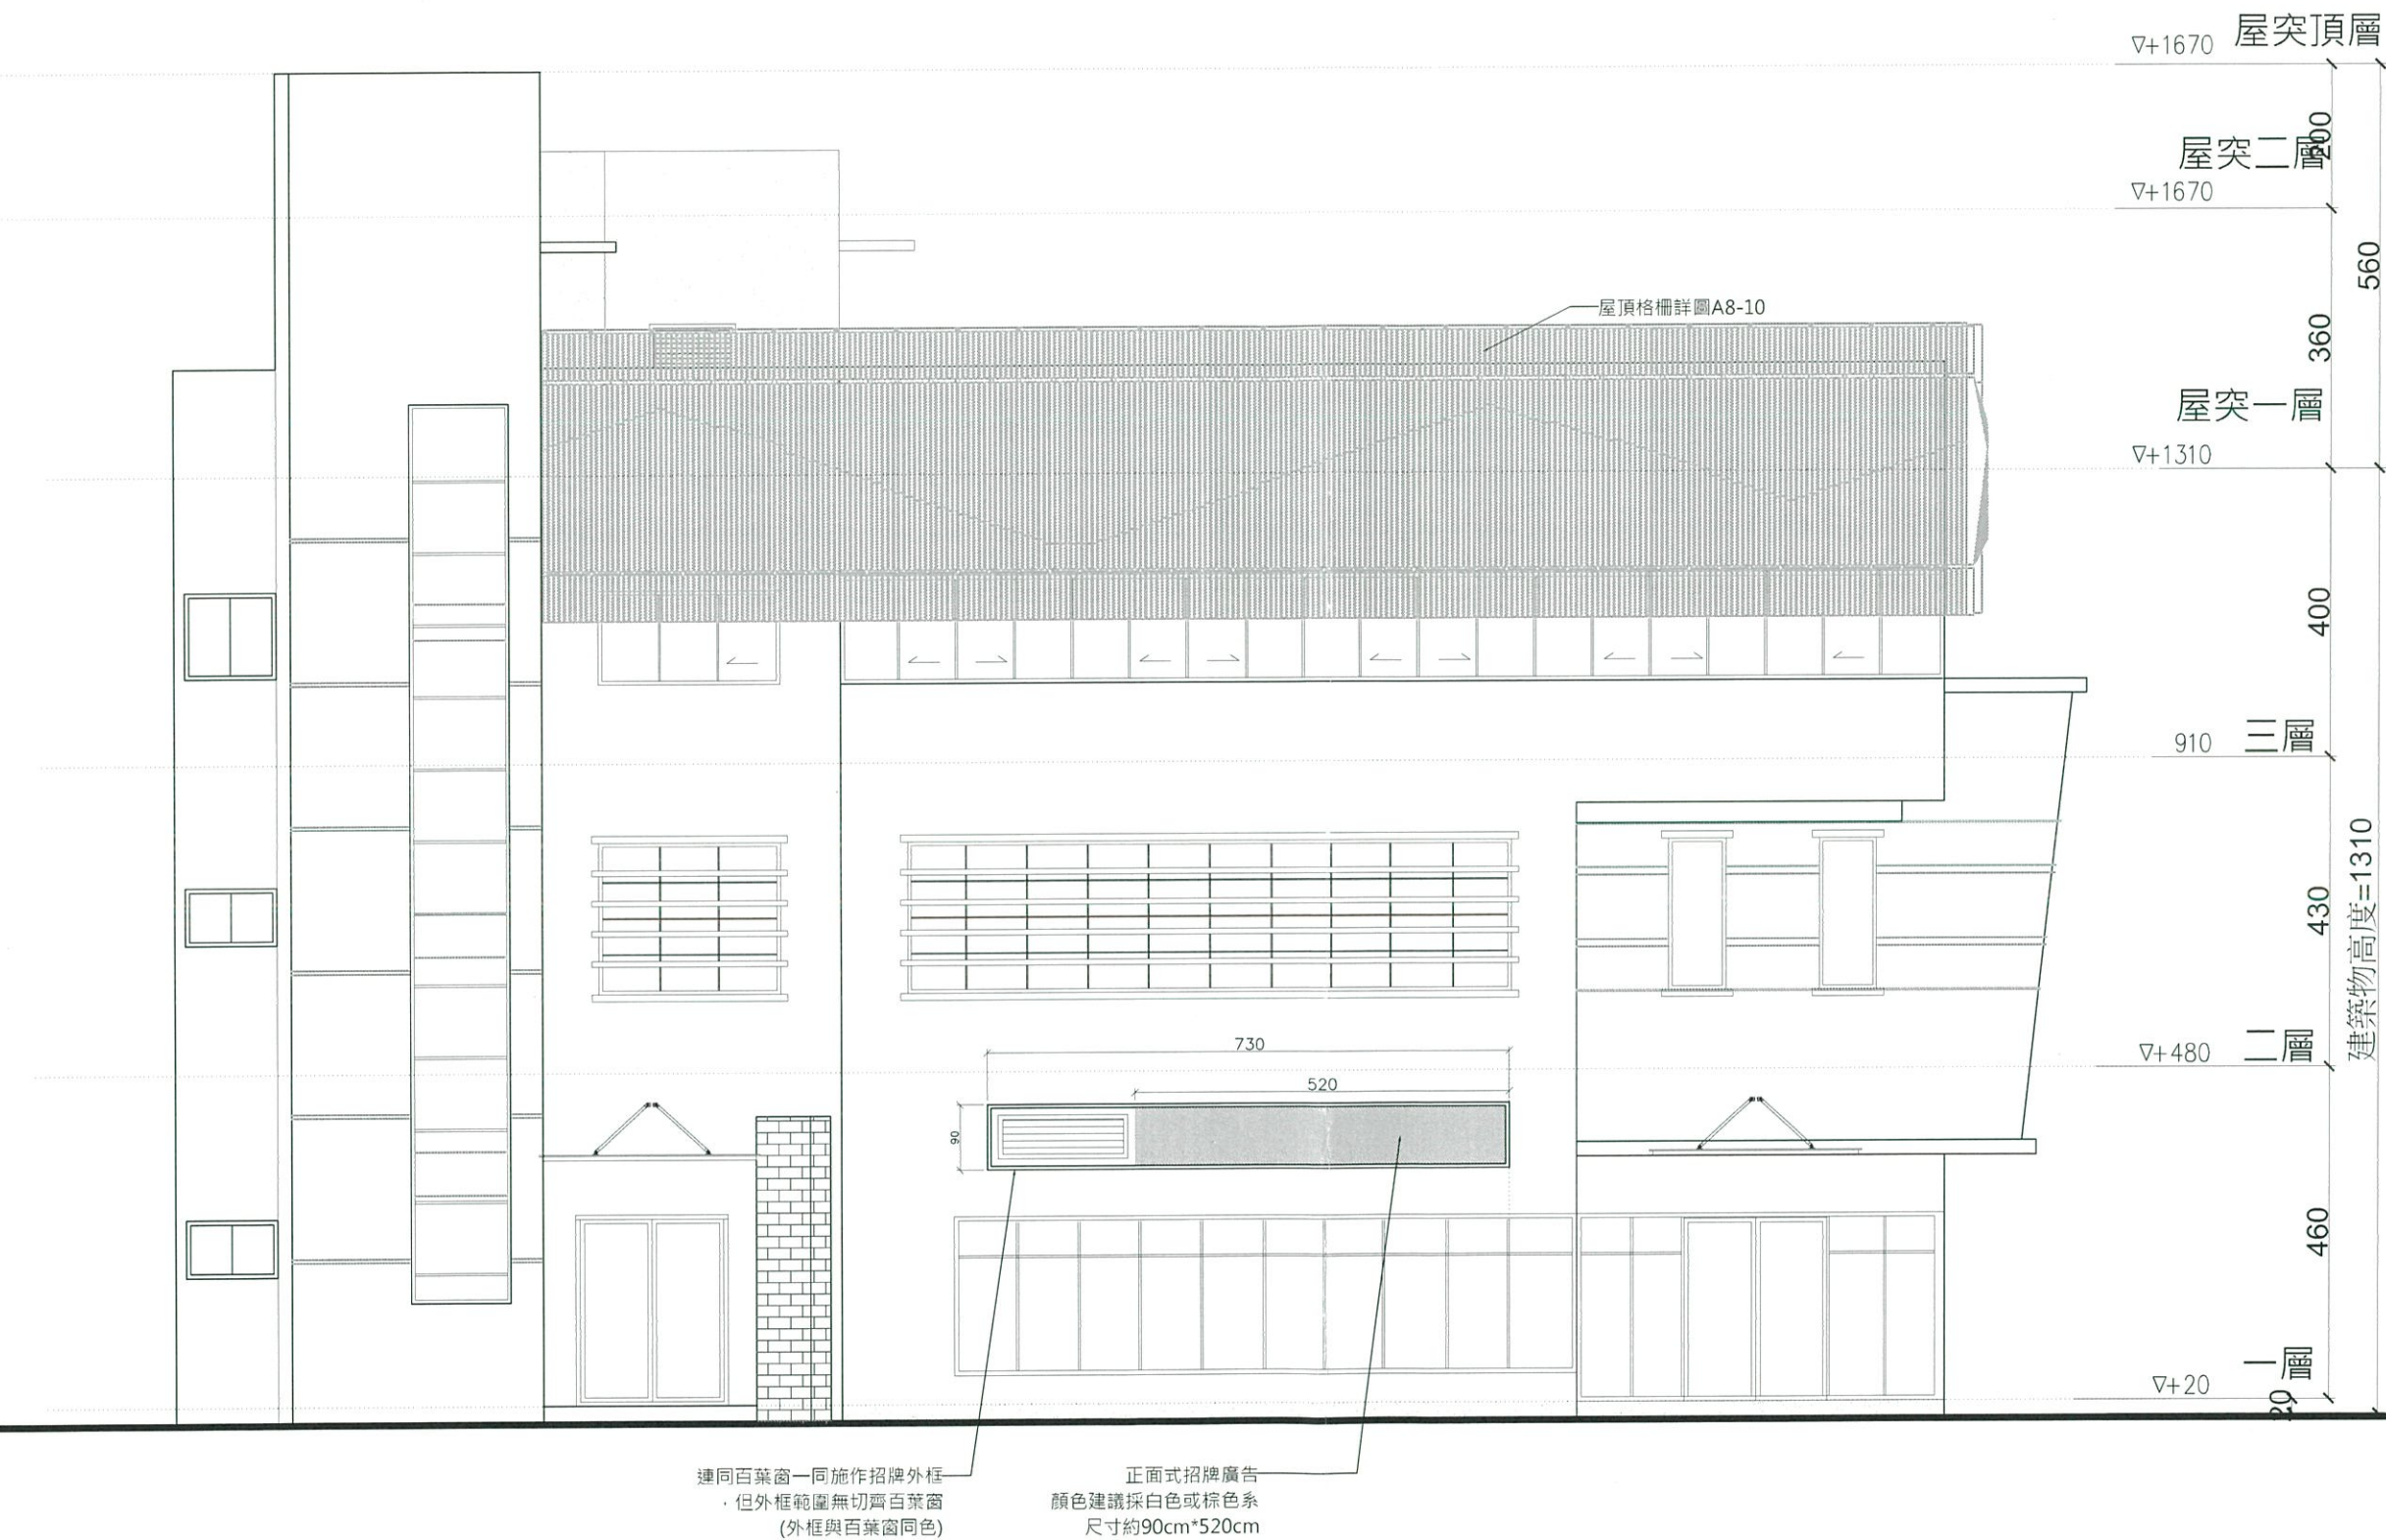

北向立面圖

SC=1/100(A3) unit :cm

 鹿港鎮公所 LU KANG TOWNSHIP OFFICE	工程名稱	鹿港鎮文物館及展示空間新建工程	設計繪圖	詹益寧建築師事務所 卓佑瑾 林揚能 鄒東鈞		單位	CM	日期	圖號	張號
	圖名	北向立面圖(招牌計畫二)	核對	詹益寧		比例		檔案編號	4 A3	15 138