
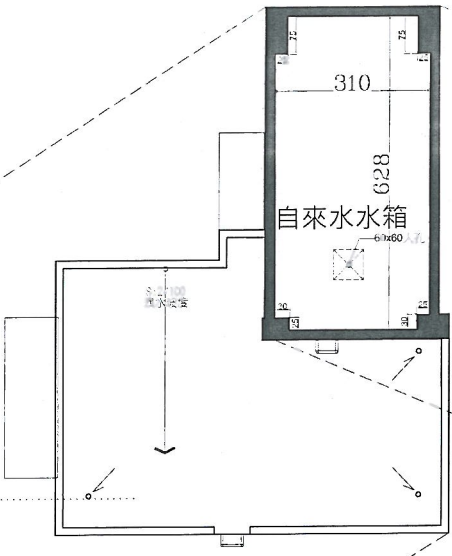


相關法令檢討：


■ 屋突一層面積
54.8^m
<504.02*1/8=62^m ,OK

■ 電梯機房面積檢討
本案採用無機房電梯，免檢討


■ 避雷針檢討：
本案建築物高度為13.10M，未達20M，
依建築技術規則設備編第二十條規定，
得免設置避雷針。

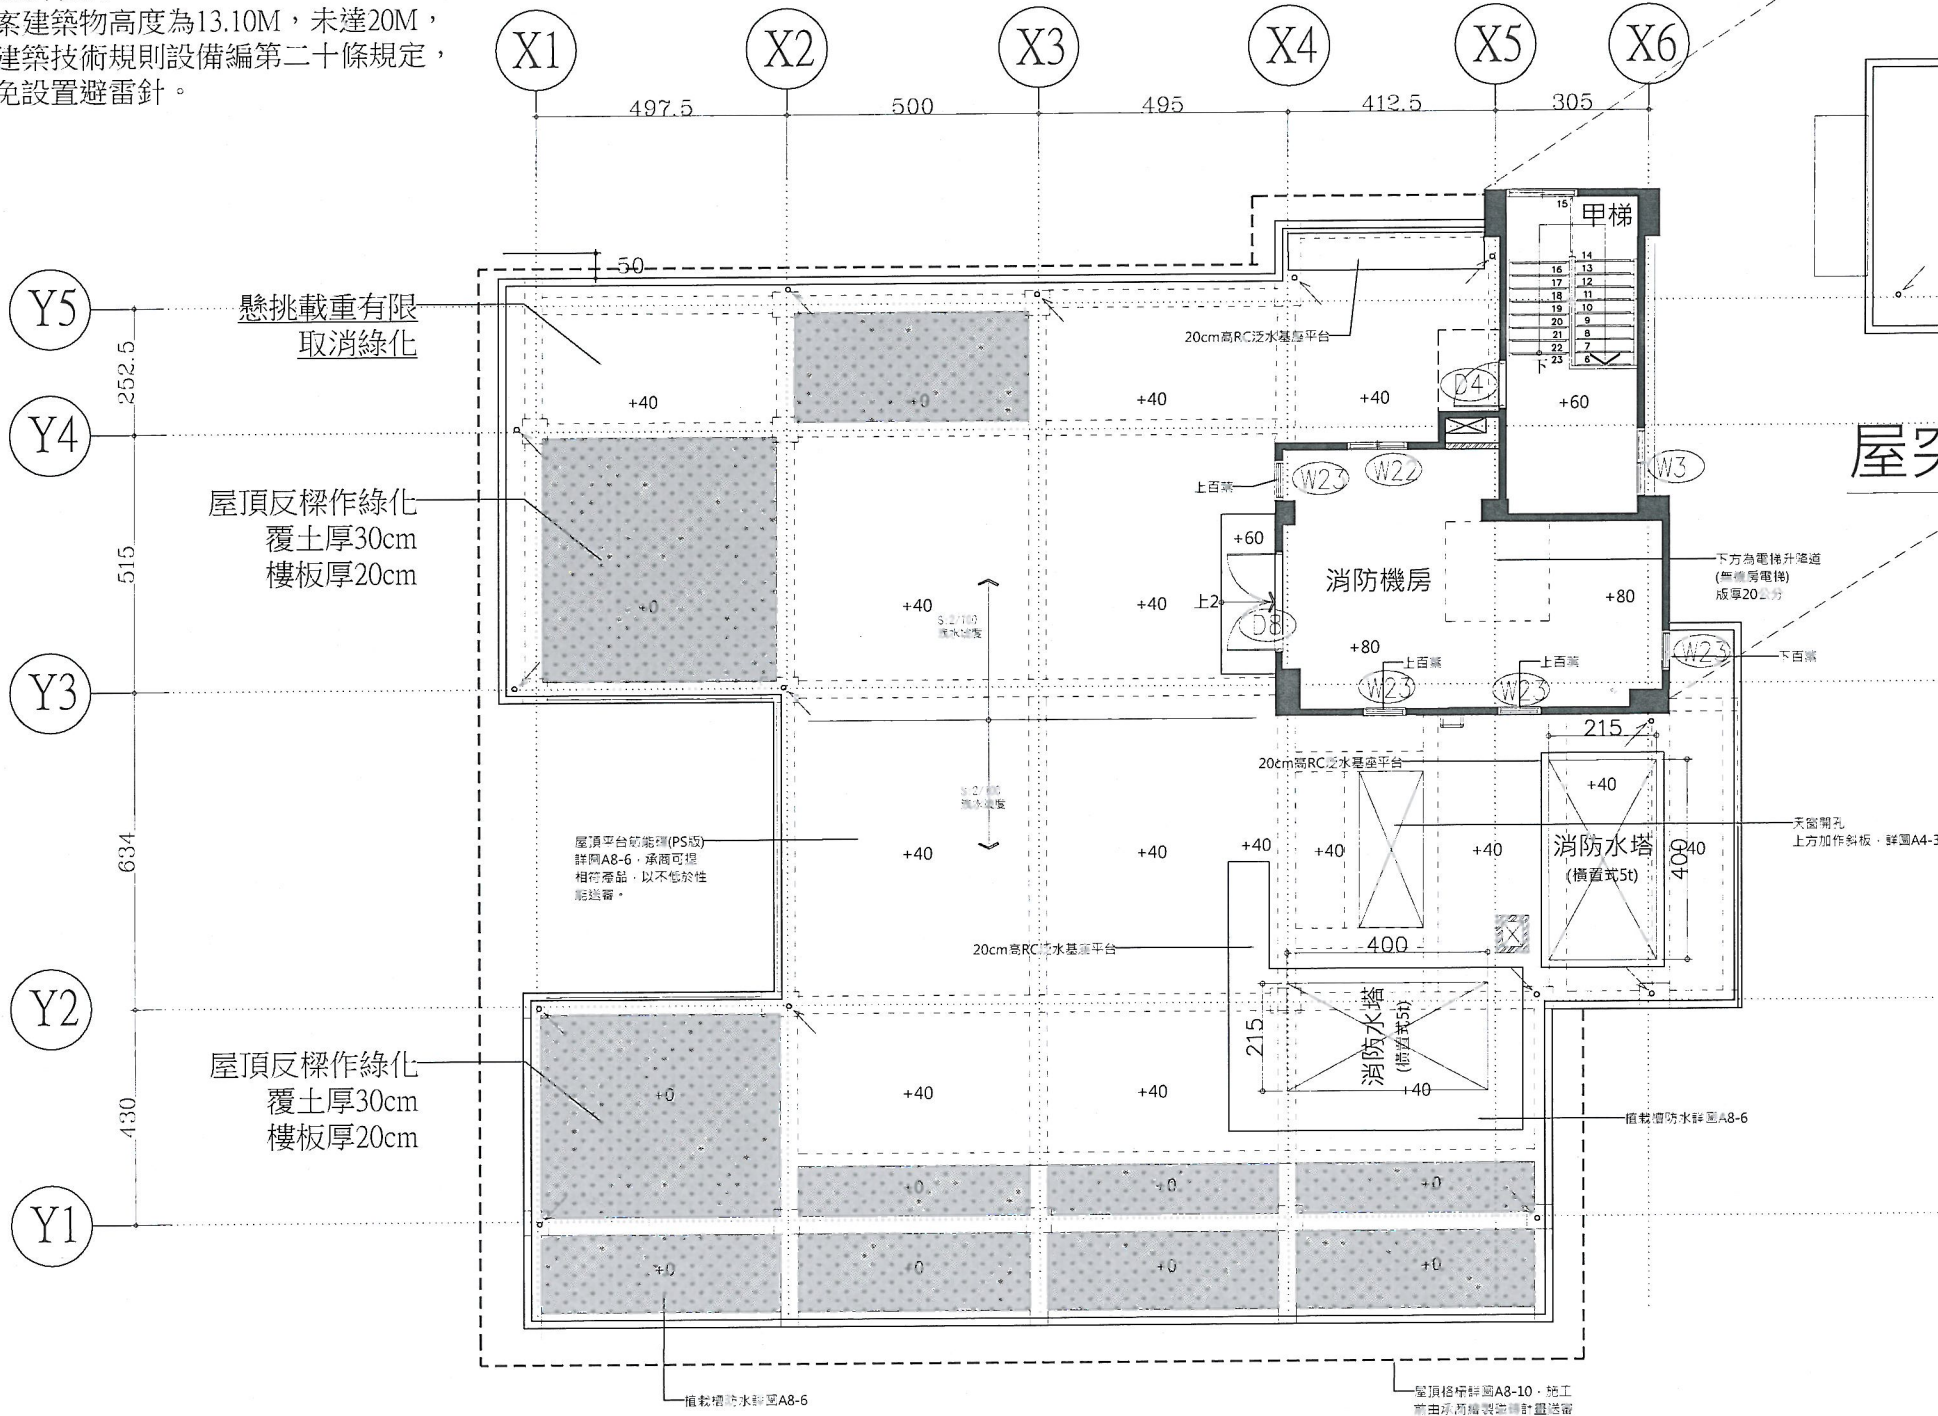

屋突二層平面圖

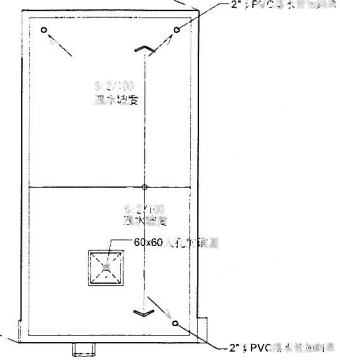


屋突頂層平面圖

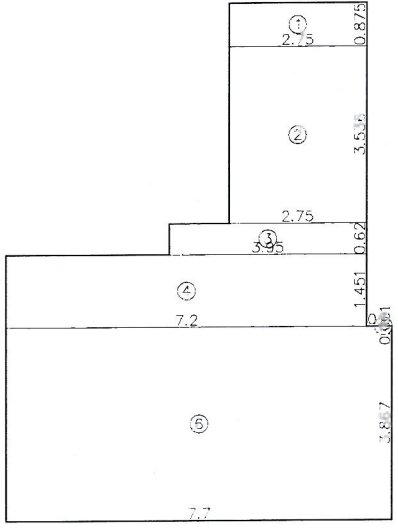

① 2.75*0.875=2.406
② 2.75*3.536=9.724
③ 3.95*0.62=2.449
④ 7.2*1.451=10.447
⑤ 0.5*0.5*0.001=0
⑥ 7.7*3.667=29.776
2.406+9.724+2.449+10.447
+0+29.776=54.8
屋突一層面積:
2.75*0.875+2.75*3.536
+3.95*0.62+7.2*1.451
+0.5*0.5*0.001+7.7*3.667=54.8

① 3.3*6.431=21.222
21.222=21.22
屋突二層面積:
3.3*6.431=21.22

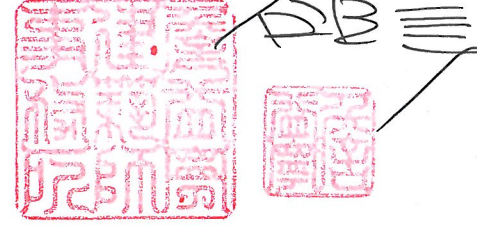

屋頂層平面圖

備註說明: 1.傢俱配置僅供燈源配線參考用，本工程範圍不含傢俱
2.屋頂格柵詳圖A8-10，施工前由承商繪製磁磚計畫送審

SC=1/150(A3) unit: cm

	工程名稱	鹿港鎮文物館及展示空間新建工程	設計繪圖	詹益寧建築師事務所 卓佑理 林曉麗 鄭東輝	單位	CM	日期	圖號	張號
	圖名	屋頂層平面圖	核對	詹益寧		比例	檔案編號	4 A2	11 138